
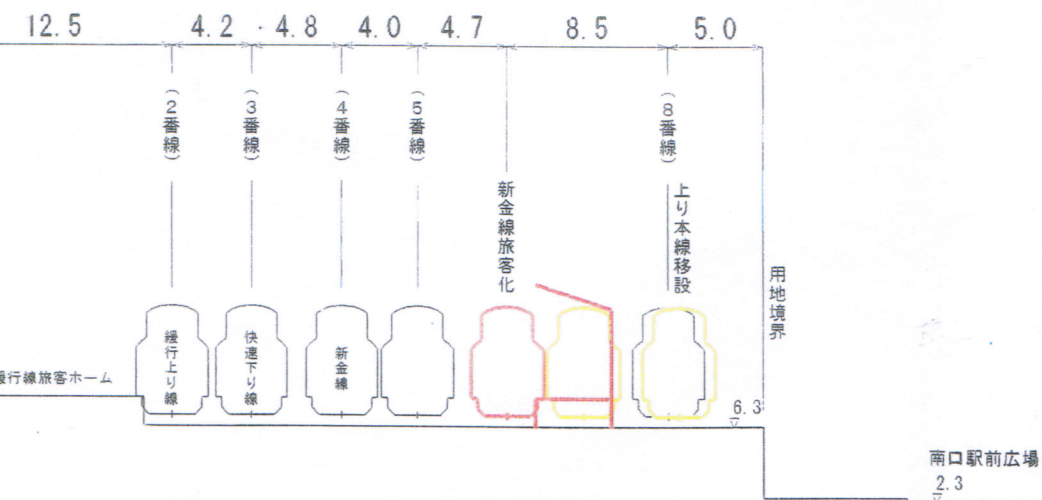


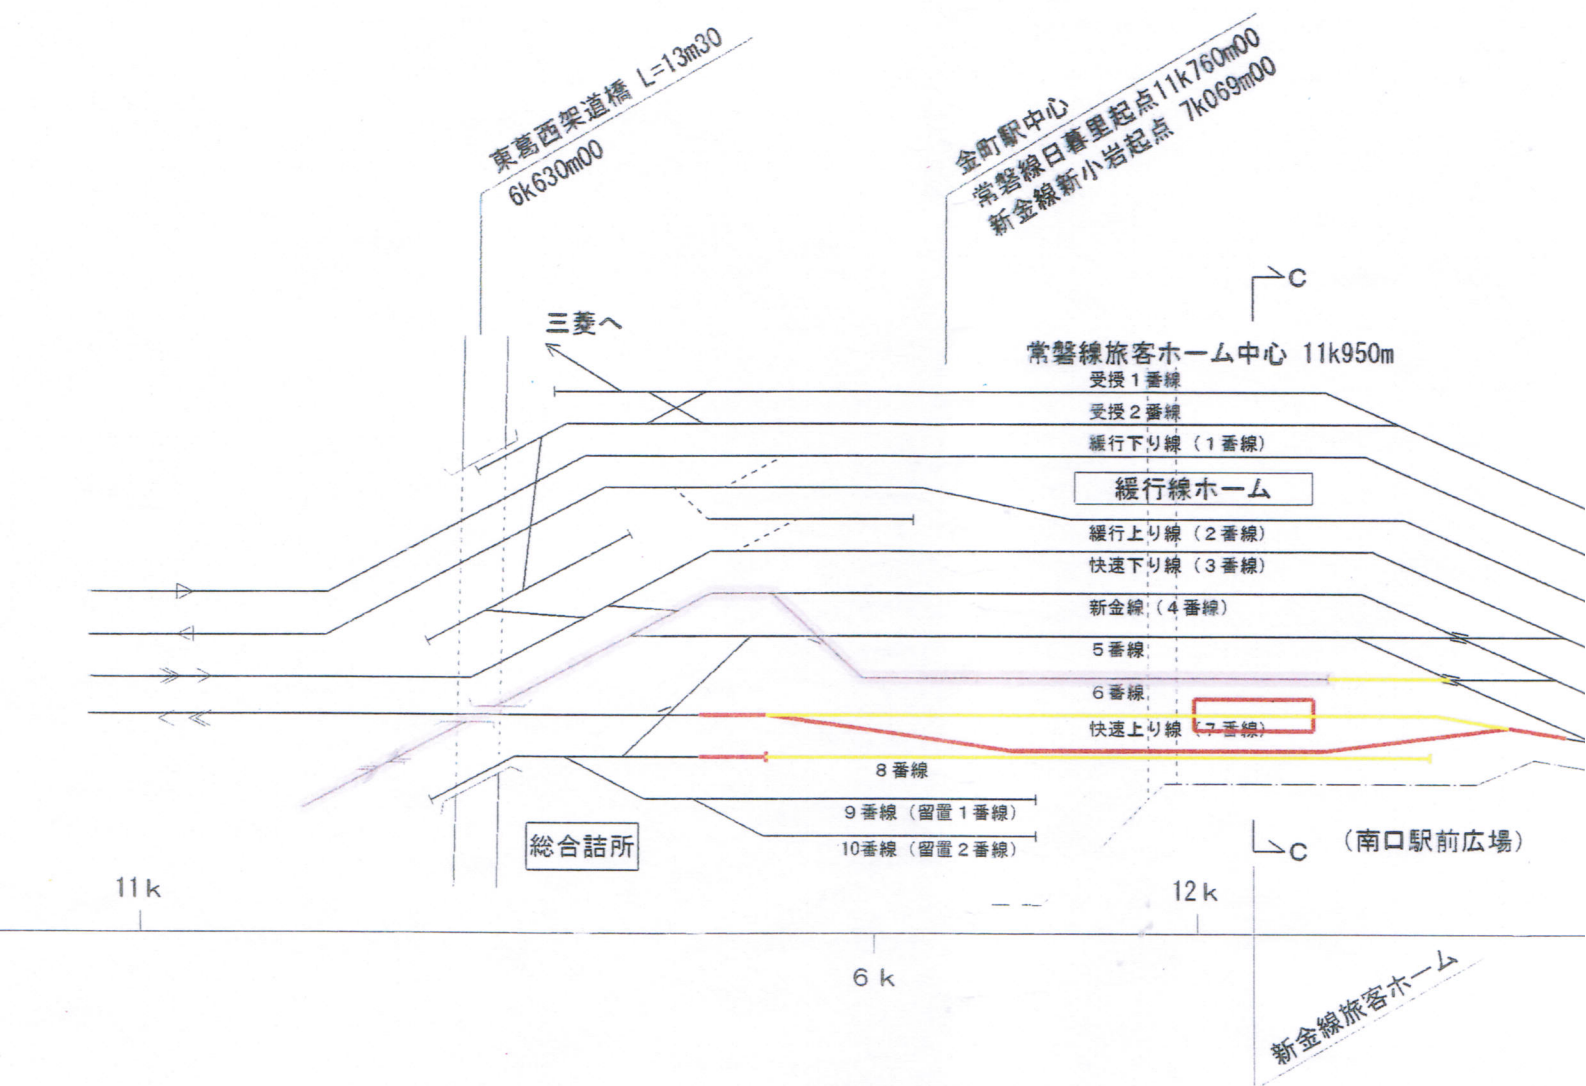

- 8 番線 (保守基地線) 部分に性
- 快速上り線の移設跡部分に新
- 着発線は現在の 3 線から 2 線
- 保守基地線 8 番線の有効長が現
- 効長 600m のうち、活用されて
- 新金線旅客ホームは、快速上
- は南口に連絡させる必要があ