

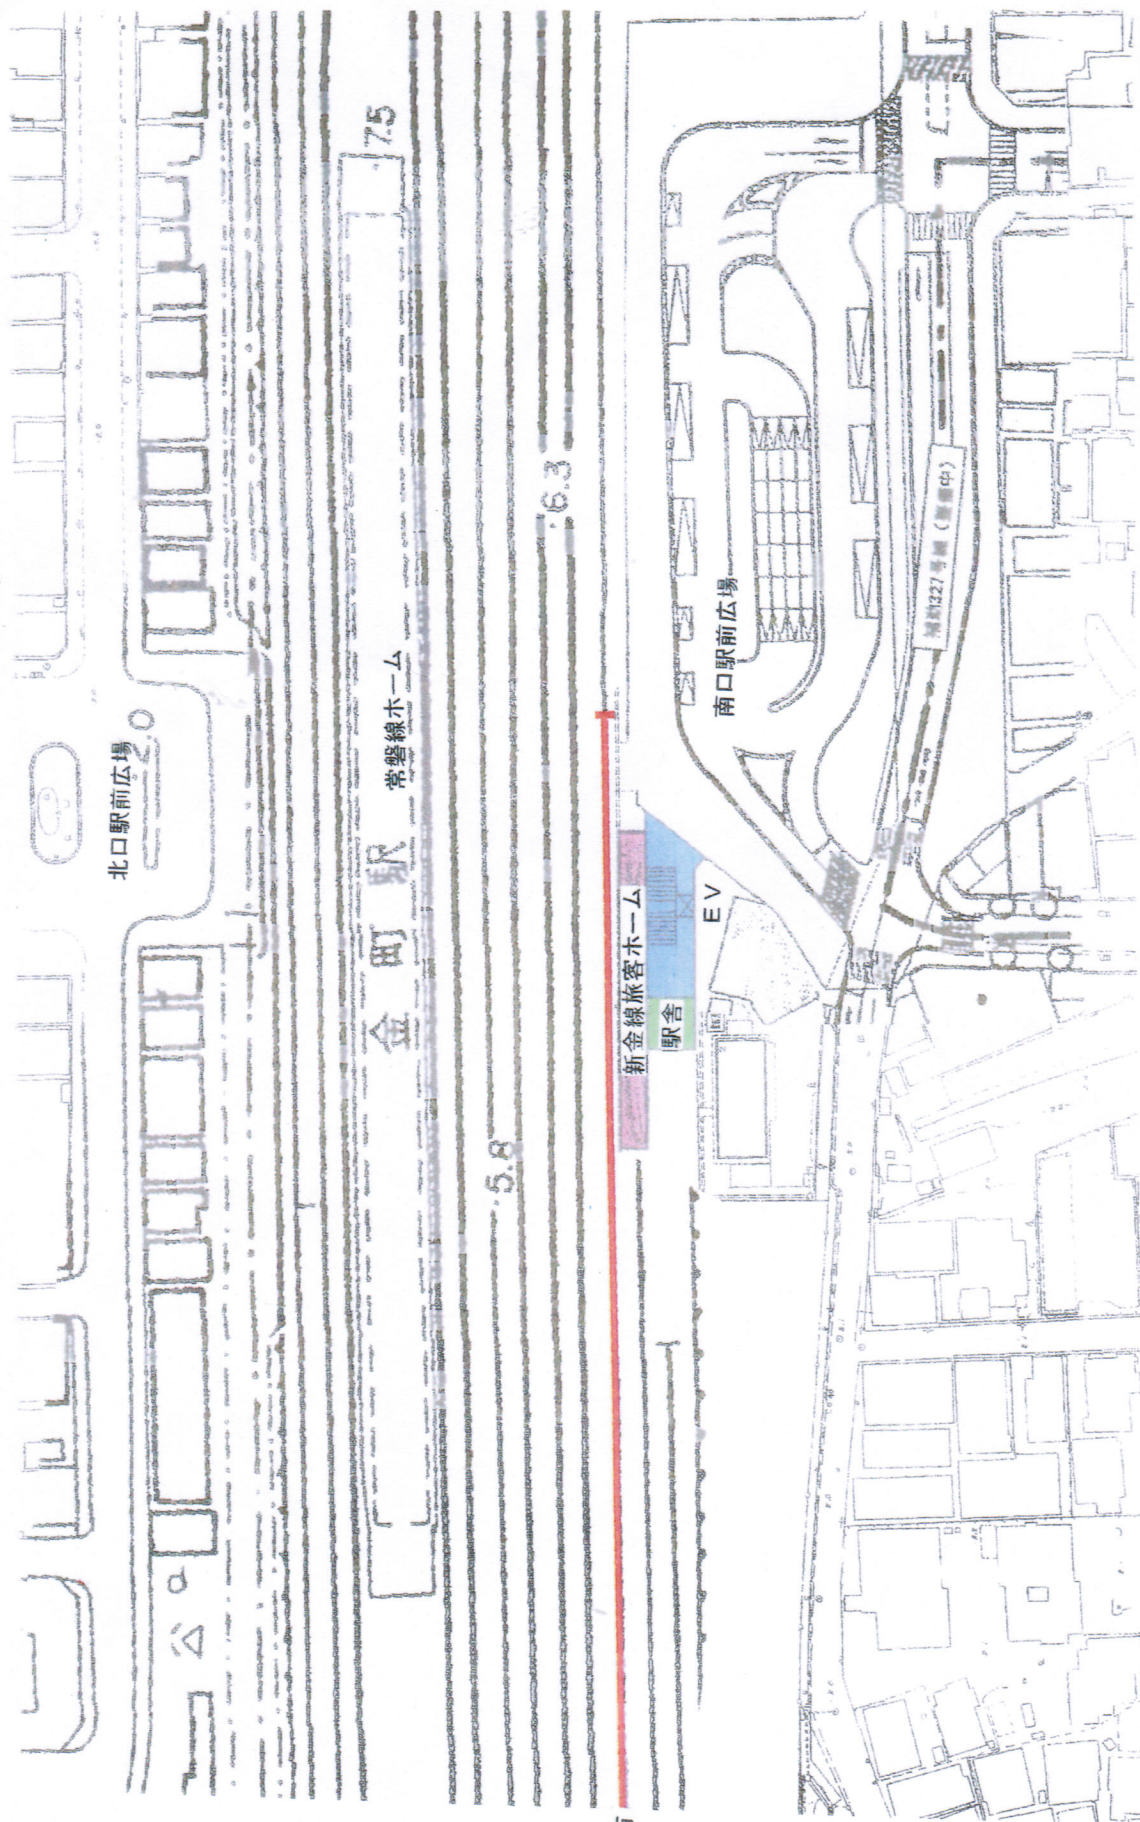


図 金町駅新金線ホーム及び駅舎平面図