

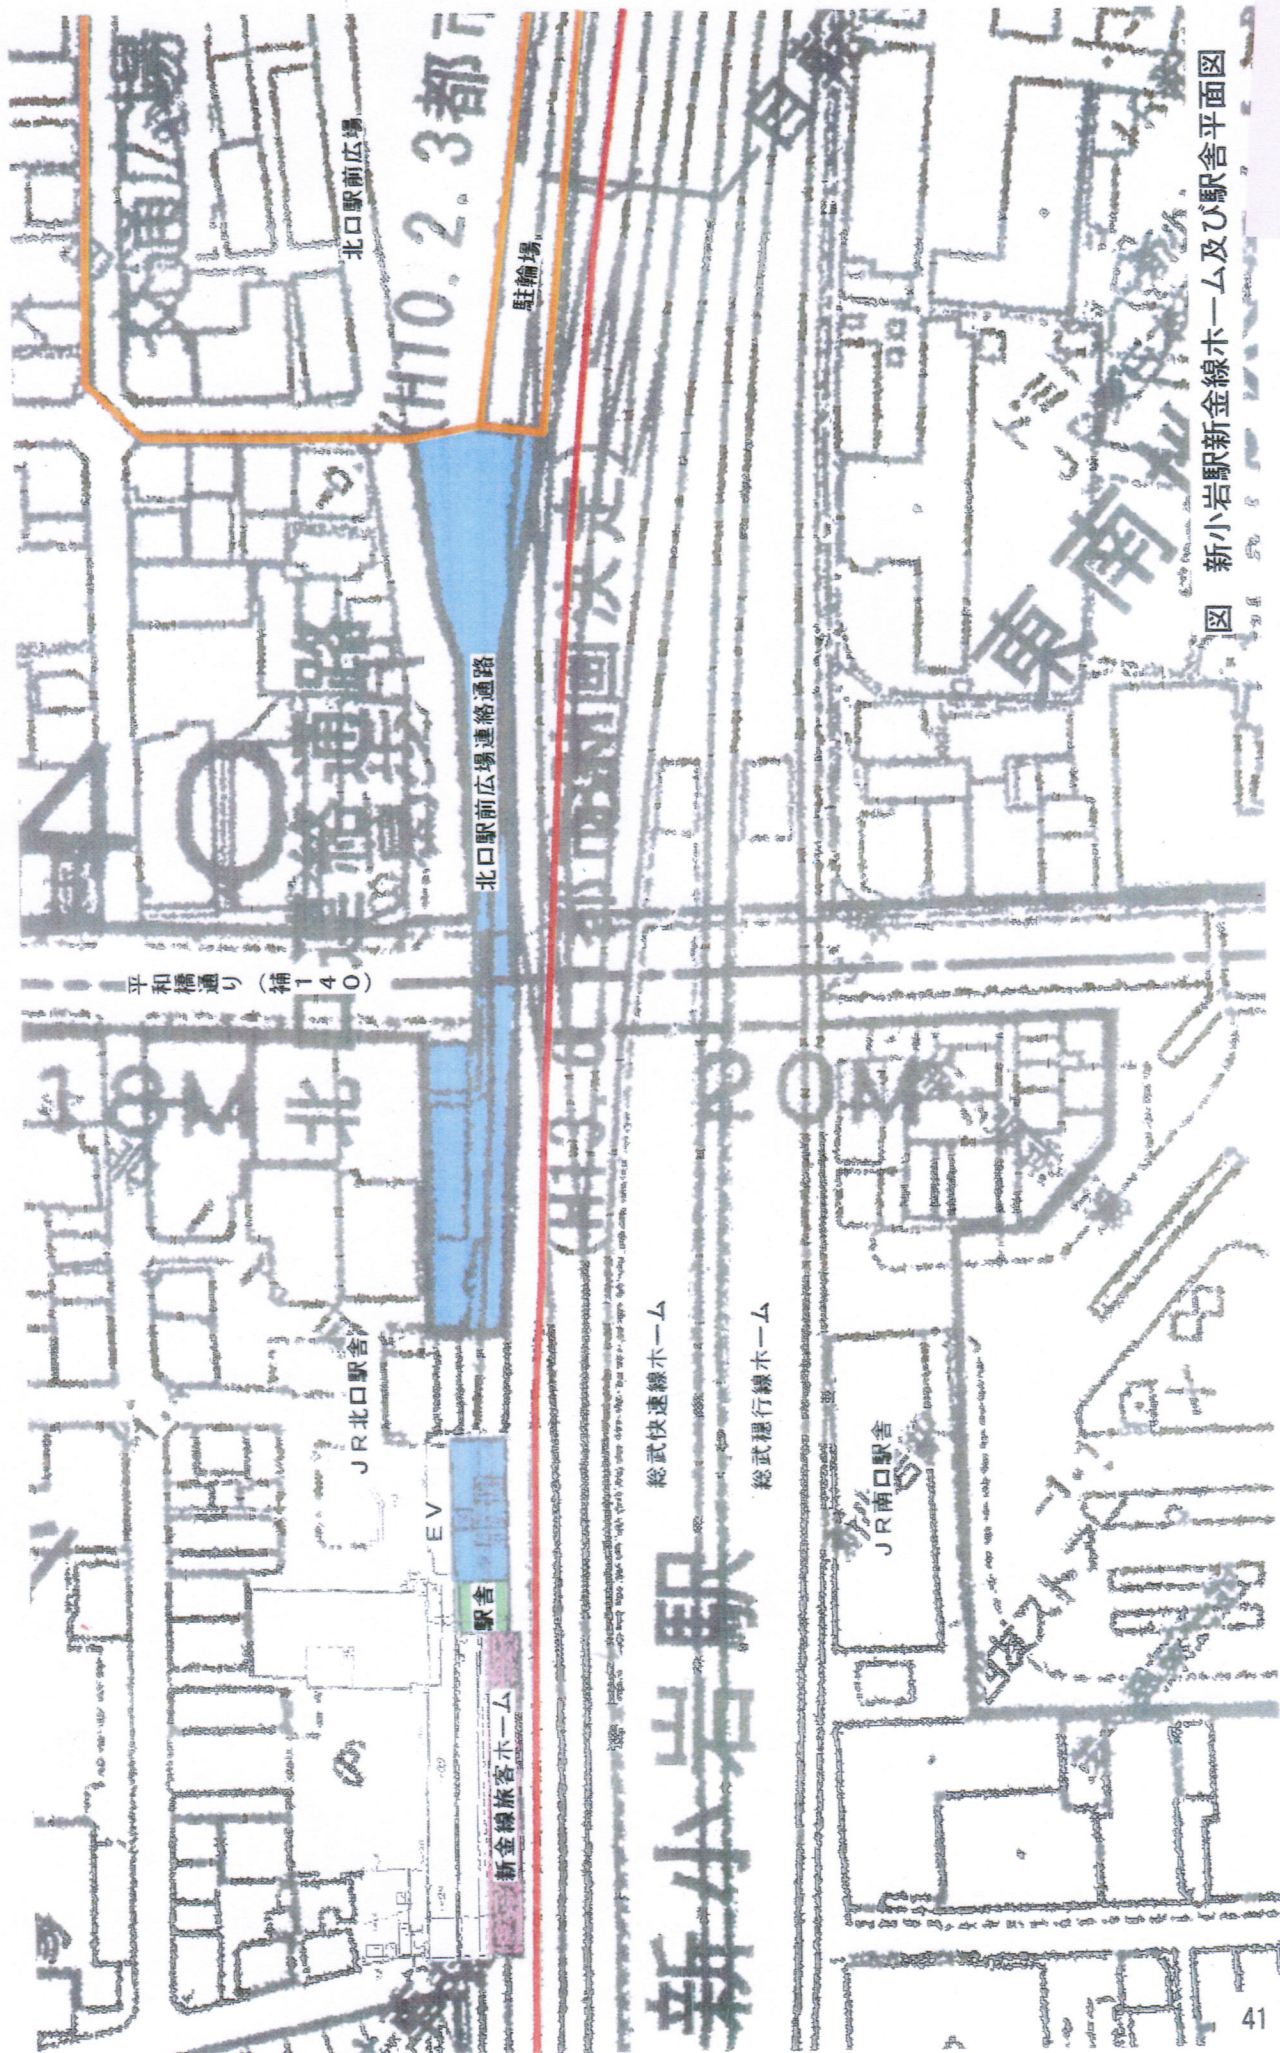


図 新小岩駅新金線ホーム及び駅舎平面図